



REZYDENCJE PIASECZNO

INWESTOR



CONSTEEL Sp. z o.o.
Cybernetyki 4A / U4, 02-677 Warszawa
www.consteel.eu

BUDYNEK MIESZKALNY JEDNORODZINNY
DWULOKALOWY ZLOKALIZOWANY PRZY
UL. PRZESMYCKIEGO / CHYLICZKOWSKIEJ
W PIASECZNE

POWIERZCHNIA PARTERU


0.1	GARAŻ	17.40 m ²
0.2	WIATROŁĄP	2.42 m ²
0.3	HOL	2.92 m ²
0.4	WC / PRALNIA	3.78 m ²
0.5	POMIESZCZENIE TECHNICZNE	2.60 m ²
0.6	ANEKS KUCHENNY	10.02 m ²
0.7	SALON	25.31 m ²
0.8	POKÓJ	9.28 m ²

POWIERZCHNIA UŻYTKOWA ŁĄCZNIE

PARTER	73.73 m ²
PIĘTRO	64.77 m ²
ŁĄCZNIE:	138.50 m ²

LEGENDA

	Ściany konstrukcyjne oraz nienadające się do demontażu		Wejście do budynku
	Ściany działowe nadające się do demontażu		Wymiar otworu okiennego / drzwiowego
	Balustrada pełna		Balustrada stalowa lub wypełniona szkłem
SPOSÓB OTWIERANIA OKIEN			
	okno rozwierno-uchylne		okno tylko uchylne
	okno przesuwne		okno stałe

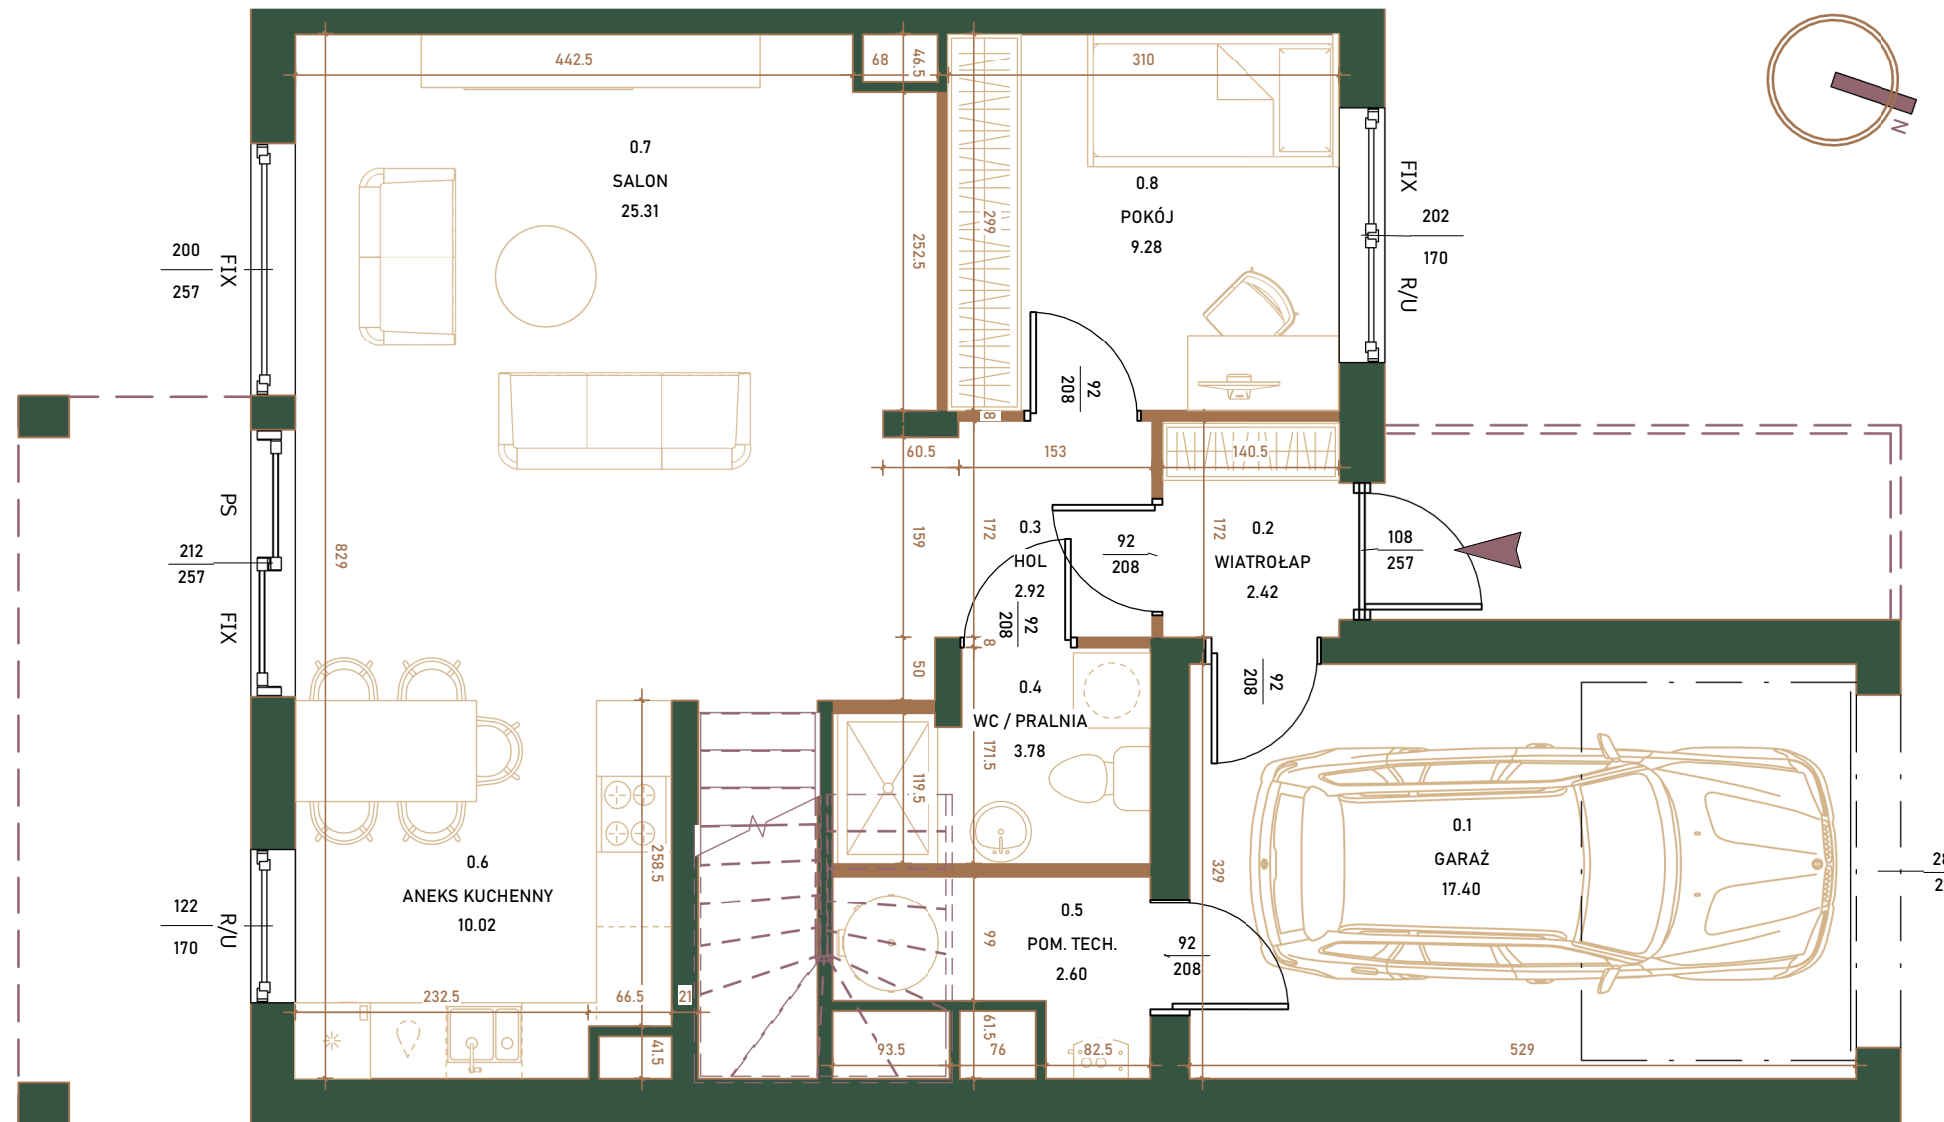

LOKALIZACJA:



RZUT PARTERU

UWAGI

1. Powierzchnie pomieszczeń oraz wymiary podano w stanie wykończonym tj. po odjęciu tynków.
2. Rysunek opracowano na bazie projektu wykonawczego.
3. Powierzchnie oraz usytuowanie elementów mogą ulec niewielkim zmianom wynikającym z realizacji obiektu.
4. Na rysunku nie pokazano rozprowadzeń instalacyjnych.
5. Wysokość pomieszczeń mieszkalnych od szlichty do powierzchni wykończonego sufitu parteru wynosi około 282 cm, a piętra nie mniej niż 250 cm. Lokalne obniżenia wysokości dla elementów instalacji oraz konstrukcji.
6. Przedstawiona na rzutach aranżacja ścian działowych ma charakter przykładowy.

7. Urządzenia sanitarne i kuchenne oraz drzwi wewnętrzne i balustrada schodów nie stanowią wyposażenia lokali mieszkalnych. Rozmieszczenie urządzeń sanitarnych i kuchennych oraz instalacji elektrycznych przedstawione jest jako przykładowe i może ulec zmianie.
8. Powierzchnia użytkowa lokali mieszkalnych liczona zgodnie z zasadami zawartymi w Polskiej Normie PN-ISO 9836:2015, o której mowa w §12 Rozporządzenia Ministra Rozwoju z dn. 11.09.2020r. w sprawie szczegółowego zakresu i formy projektu budowlanego, tj. powierzchnia użytkowa BUDYNKU jest obliczona w metrach kwadratowych z dokładnością do dwóch miejsc po przecinku dla wymiarów BUDYNKU w stanie wykończonym na poziomie podłogi, nie licząc listew przypodłogowych, progów itp. Nie są wliczane powierzchnie otworów na drzwi i okna oraz nisze w elementach zamykających. Do powierzchni użytkowej została doliczona powierzchnia schodów i garażu.
9. Na planie nie pokazano lokalizacji drzew istniejących.

BIURO SPRZEDAŻY

EN CASA

NEW DEVELOPMENT

EN CASA Sp. z o.o.
ul. Studencka 55 02-735 Warszawa
+48 609 486 822
sprzedaz@rezydencje-piaseczno.pl

BUDYNEK 1
LOKAL 1/1



REZYDENCJE PIASECZNO

INWESTOR



CONSTEEL Sp. z o.o.
Cybernetyki 4A / U4, 02-677 Warszawa
www.consteel.eu

BUDYNEK MIESZKALNY JEDNORODZINNY
DWULOKALOWY ZLOKALIZOWANY PRZY
UL. PRZESMYCKIEGO / CHYLICZKOWSKIEJ
W PIASECZNI

POWIERZCHNIA PIĘTRA

1.1	KLATKA SCH. / HOL	10.43 m ²
1.2	SYPIALNIA 1	14.94 m ²
1.3	GARDEROBA	3.86 m ²
1.4	ŁAZIENKA 1	5.23 m ²
1.5	ŁAZIENKA 2	6.06 m ²
1.6	SYPIALNIA 2	12.45 m ²
1.7	SYPIALNIA 3	11.80 m ²

POWIERZCHNIA DODATKOWA

BALKON	7.97 m ²
TARAS (nieużytkowy)	17.74 m ²

POWIERZCHNIA UŻYTKOWA ŁĄCZNIE

PARTER	73.73 m ²
PIĘTRO	64.77 m ²



ŁĄCZNIE: 138.50 m²

LEGENDA


	Ściany konstrukcyjne oraz nienadające się do demontażu	szer.	Wymiar otworu okiennego / drzwiowego
	Ściany działowe nadające się do demontażu	wys.	Wymiar otworu okiennego / drzwiowego
	Balustrada pełna		Balustrada stalowa lub wypełniona szkłem

SPOSÓB OTWIERANIA OKIEN

	okno rozwierno-uchylne		okno tylko uchylne
	okno przesuwne		okno stałe

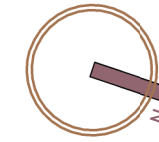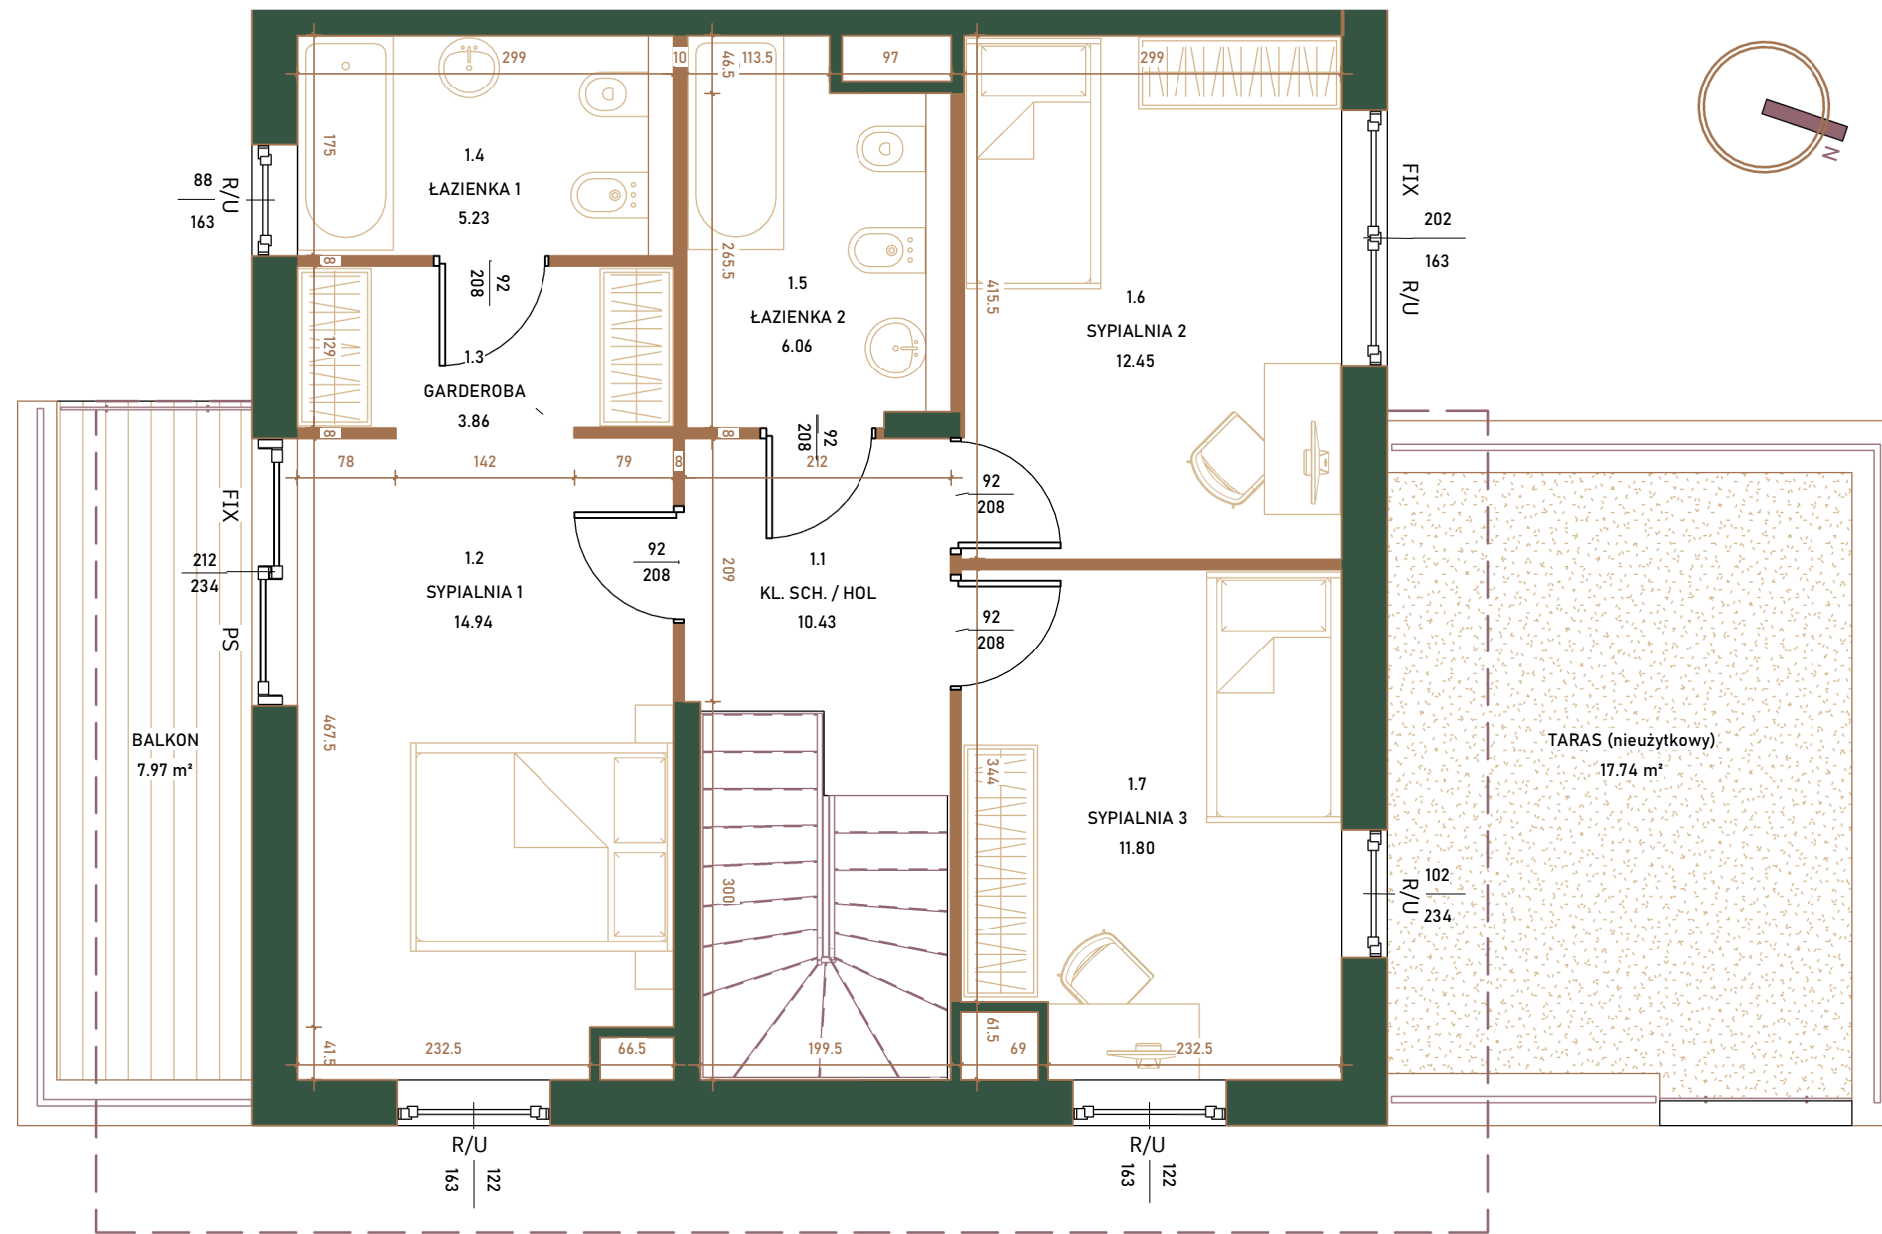

LOKALIZACJA:

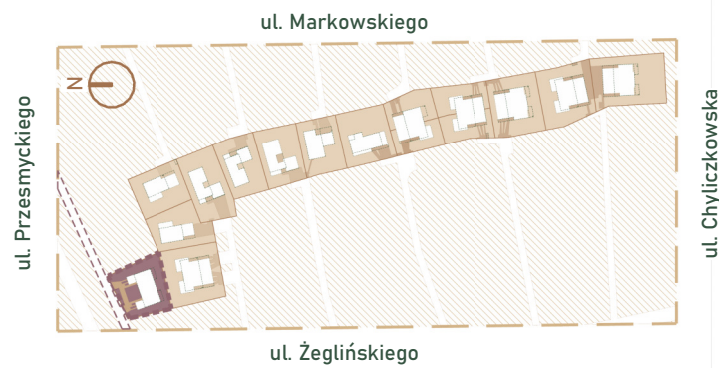

RZUT PIĘTRA

UWAGI

- Powierzchnie pomieszczeń oraz wymiary podano w stanie wykończonym tj. po odjęciu tynków.
- Rysunek opracowano na bazie projektu wykonawczego.
- Powierzchnie oraz usytuowanie elementów mogą ulec niewielkim zmianom wynikającym z realizacji obiektu.
- Na rysunku nie pokazano rozprowadzeń instalacyjnych.
- Wysokość pomieszczeń mieszkalnych od szlichty do powierzchni wykończonego sufitu parteru wynosi około 282 cm, a piętra nie mniej niż 250 cm. Lokalne obniżenia wysokości dla elementów instalacji oraz konstrukcji.
- Przedstawiona na rzutach aranżacja ścian działowych ma charakter przykładowy.

- Urządzenia sanitarne i kuchenne oraz drzwi wewnętrzne i balustrada schodów nie stanowią wyposażenia lokali mieszkalnych. Rozmieszczenie urządzeń sanitarnych i kuchennych oraz instalacji elektrycznych przedstawione jest jako przykładowe i może ulec zmianie.
- Powierzchnia użytkowa lokali mieszkalnych liczona zgodnie z zasadami zawartymi w Polskiej Normie PN-ISO 9836:2015, o której mowa w §12 Rozporządzenia Ministra Rozwoju z dn. 11.09.2020r. w sprawie szczegółowego zakresu i formy projektu budowlanego, tj. powierzchnia użytkowa BUDYNKU jest obliczona w metrach kwadratowych z dokładnością do dwóch miejsc po przecinku dla wymiarów BUDYNKU w stanie wykończonym na poziomie podłogi, nie licząc listew przypodłogowych, progów itp. Nie są wliczane powierzchnie otworów na drzwi i okna oraz nisze w elementach zamykających. Do powierzchni użytkowej została doliczona powierzchnia schodów i garażu.
- Na planie nie pokazano lokalizacji drzew istniejących.

BIURO SPRZEDAŻY

EN CASA

NEW DEVELOPMENT

EN CASA Sp. z o.o.
ul. Studencka 55 02-735 Warszawa
+48 609 486 822
sprzedaz@rezydencje-piaseczno.pl

BUDYNEK 1
LOKAL 1/1



REZYDENCJE
PIASECZNO

INWESTOR



CONSTEEL Sp. z o.o.
Cybernetyki 4A / U4, 02-677 Warszawa
www.consteel.eu

BUDYNEK MIESZKALNY JEDNORODZINNY
DWULOKALOWY ZLOKALIZOWANY PRZY
UL. PRZESMYCKIEGO / CHYLICKOWSKIEJ
W PIASECZNI

ZESTAWIENIE POWIERZCHNI

POWIERZCHNIA DZIAŁKI DO WYŁĄCZNEGO KORZYSTANIA [BCDE]	389.40 m ²
POWIERZCHNIA ZABUDOWY	97.03 m ²
POWIERZCHNIA UTWARDZONA	45.68 m ²
POWIERZCHNIA BIOLOGICZNIE CZYNNA	246.69 m ²

LEGENDA


Budynek	Granica działki
Ogród	Granica działki do wyłączonego korzystania
Przedogród z podjazdem	Wejście do budynku
Droga dojazdowa wewnętrzna	Wjazd do garażu
Śmietnik	Miejsce postojowe terenowe
Skrzynka gazowa / elektryczna	

Ogrodzenia:

Ogrodzenie istniejące
Ogrodzenie systemowe panelowe
Ogrodzenie dekoracyjne z bramą i furtką



LOKALIZACJA:

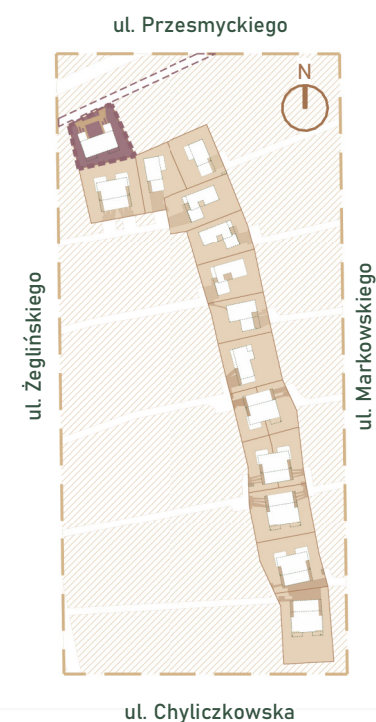

PLAN ZAGOSPODAROWANIA TERENU

UWAGI

1. Powierzchnie pomieszczeń oraz wymiary podano w stanie wykończonym tj. po odjęciu tynków.
2. Rysunek opracowano na bazie projektu wykonawczego.
3. Powierzchnie oraz usytuowanie elementów mogą ulec niewielkim zmianom wynikającym z realizacji obiektu.
4. Na rysunku nie pokazano rozprowadzeń instalacyjnych.
5. Wysokość pomieszczeń mieszkalnych od szlichty do powierzchni wykończonego sufitu parteru wynosi około 282 cm, a piętra nie mniej niż 250 cm. Lokalne obniżenia wysokości dla elementów instalacji oraz konstrukcji.
6. Przedstawiona na rzutach aranżacja ścian działowych ma charakter przykładowy.

7. Urządzenia sanitarne i kuchenne oraz drzwi wewnętrzne i balustrada schodów nie stanowią wyposażenia lokali mieszkalnych. Rozmieszczenie urządzeń sanitarnych i kuchennych oraz instalacji elektrycznych przedstawione jest jako przykładowe i może ulec zmianie.
8. Powierzchnia użytkowa lokali mieszkalnych liczona zgodnie z zasadami zawartymi w Polskiej Normie PN-ISO 9836:2015, o której mowa w §12 Rozporządzenia Ministra Rozwoju z dn. 11.09.2020r. w sprawie szczegółowego zakresu i formy projektu budowlanego, tj. powierzchnia użytkowa BUDYNKU jest obliczona w metrach kwadratowych z dokładnością do dwóch miejsc po przecinku dla wymiarów BUDYNKU w stanie wykończonym na poziomie podłogi, nie licząc listew przypodłogowych, progów itp. Nie są wliczane powierzchnie otworów na drzwi i okna oraz nisze w elementach zamykających. Do powierzchni użytkowej została doliczona powierzchnia schodów i garażu.
9. Na planie nie pokazano lokalizacji drzew istniejących.

BIURO SPRZEDAŻY

EN CASA
NEW DEVELOPMENT

EN CASA Sp. z o.o.
ul. Studencka 55 02-735 Warszawa
+48 609 486 822
sprzedaz@rezydencje-piaseczno.pl

BUDYNEK 1
LOKAL 1/1